

CS LAUREANO
Arquitectos

GERAL@CSLAUREANO.COM
TELEF: 262 582 358 - TELEM: 960 187 349
RUA DR. JOSÉ NASCIMENTO E SOUSA Nº 40 - 2460-042 - ACB

Designação:
Planta de Apresentação do Piso 0 - Q

Tipo de Intervenção Urbanística:
Morada Unifamiliar

Localização:
Rua do Juncalinho - Olhalvo - Alenquer

Titular:
**PMSA-Investimentos
Imobiliários Unipessoal, Lda**


O(a) Arquitecto(a)

Data: **JAN 2024**


Escala: **1/100**

Nº peça desenhada: **01**

Este desenho é propriedade legal de CSlaureano Lda e não poderá ser reproduzido total ou parcialmente sem a expressa autorização por escrito dos seus representantes legais

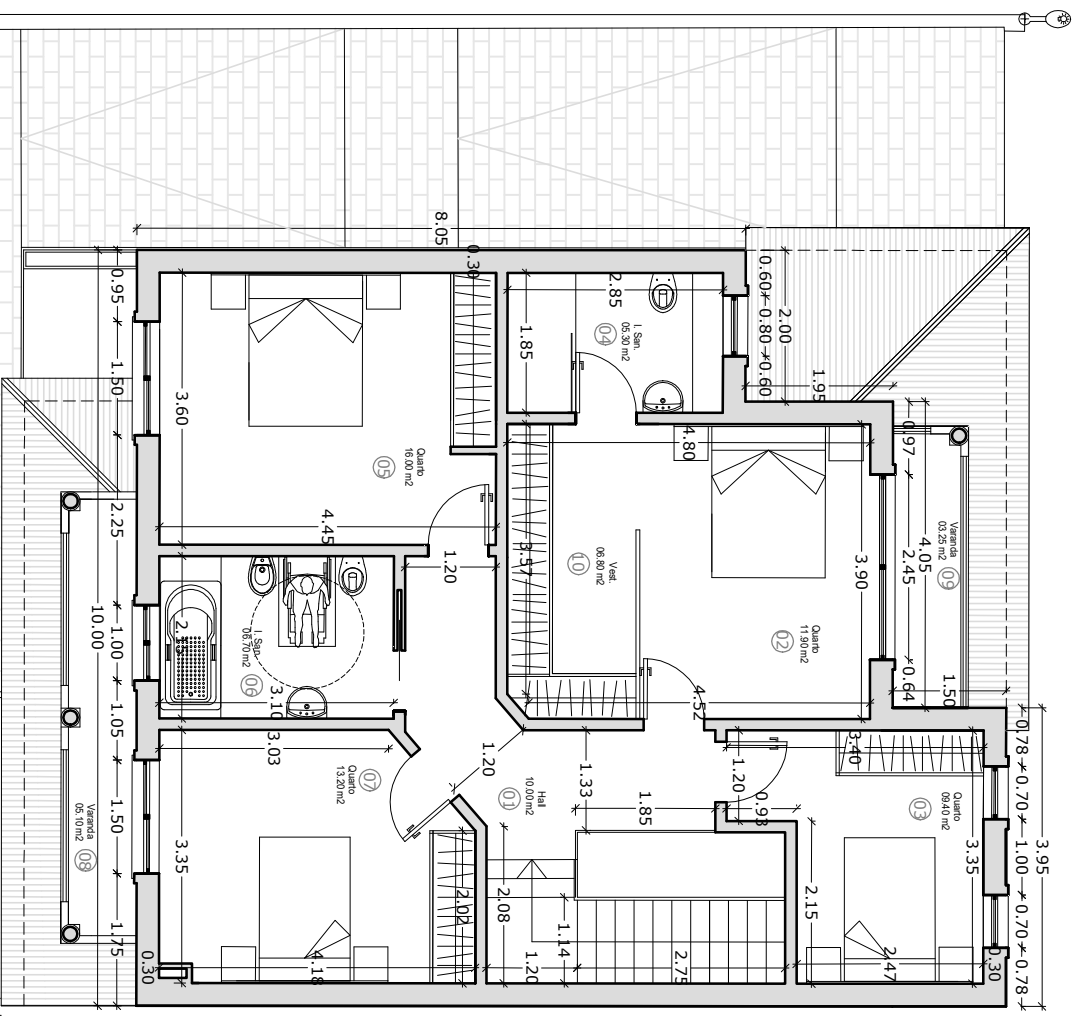

FRACÇÃO Q

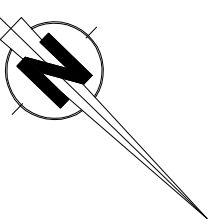

CS LAUREANO
Arquitectos

GERAL@CSLAUREANO.COM
TELEF: 262 582 358 - TELEM: 960 187 349
RUA DR. JOSÉ NASCIMENTO E SOUSA Nº 40 - 2460-042 - ACB

Designação:
Planta de Apresentação do Piso 1 - Q

Tipo de Intervenção Urbanística:
Moradia Unifamiliar

Localização:
Rua do Juncalinho - Olhalvo - Alenquer

Titular:
PMSA-Investimentos
Imobiliários Unipessoal, Lda

O(e) Arquitecto(e)

Data: JAN 2024
Escala: 1/100
Nº peça desenhada: 01